

R2年度 名古屋城本丸内堀発掘調査 遺構平面図

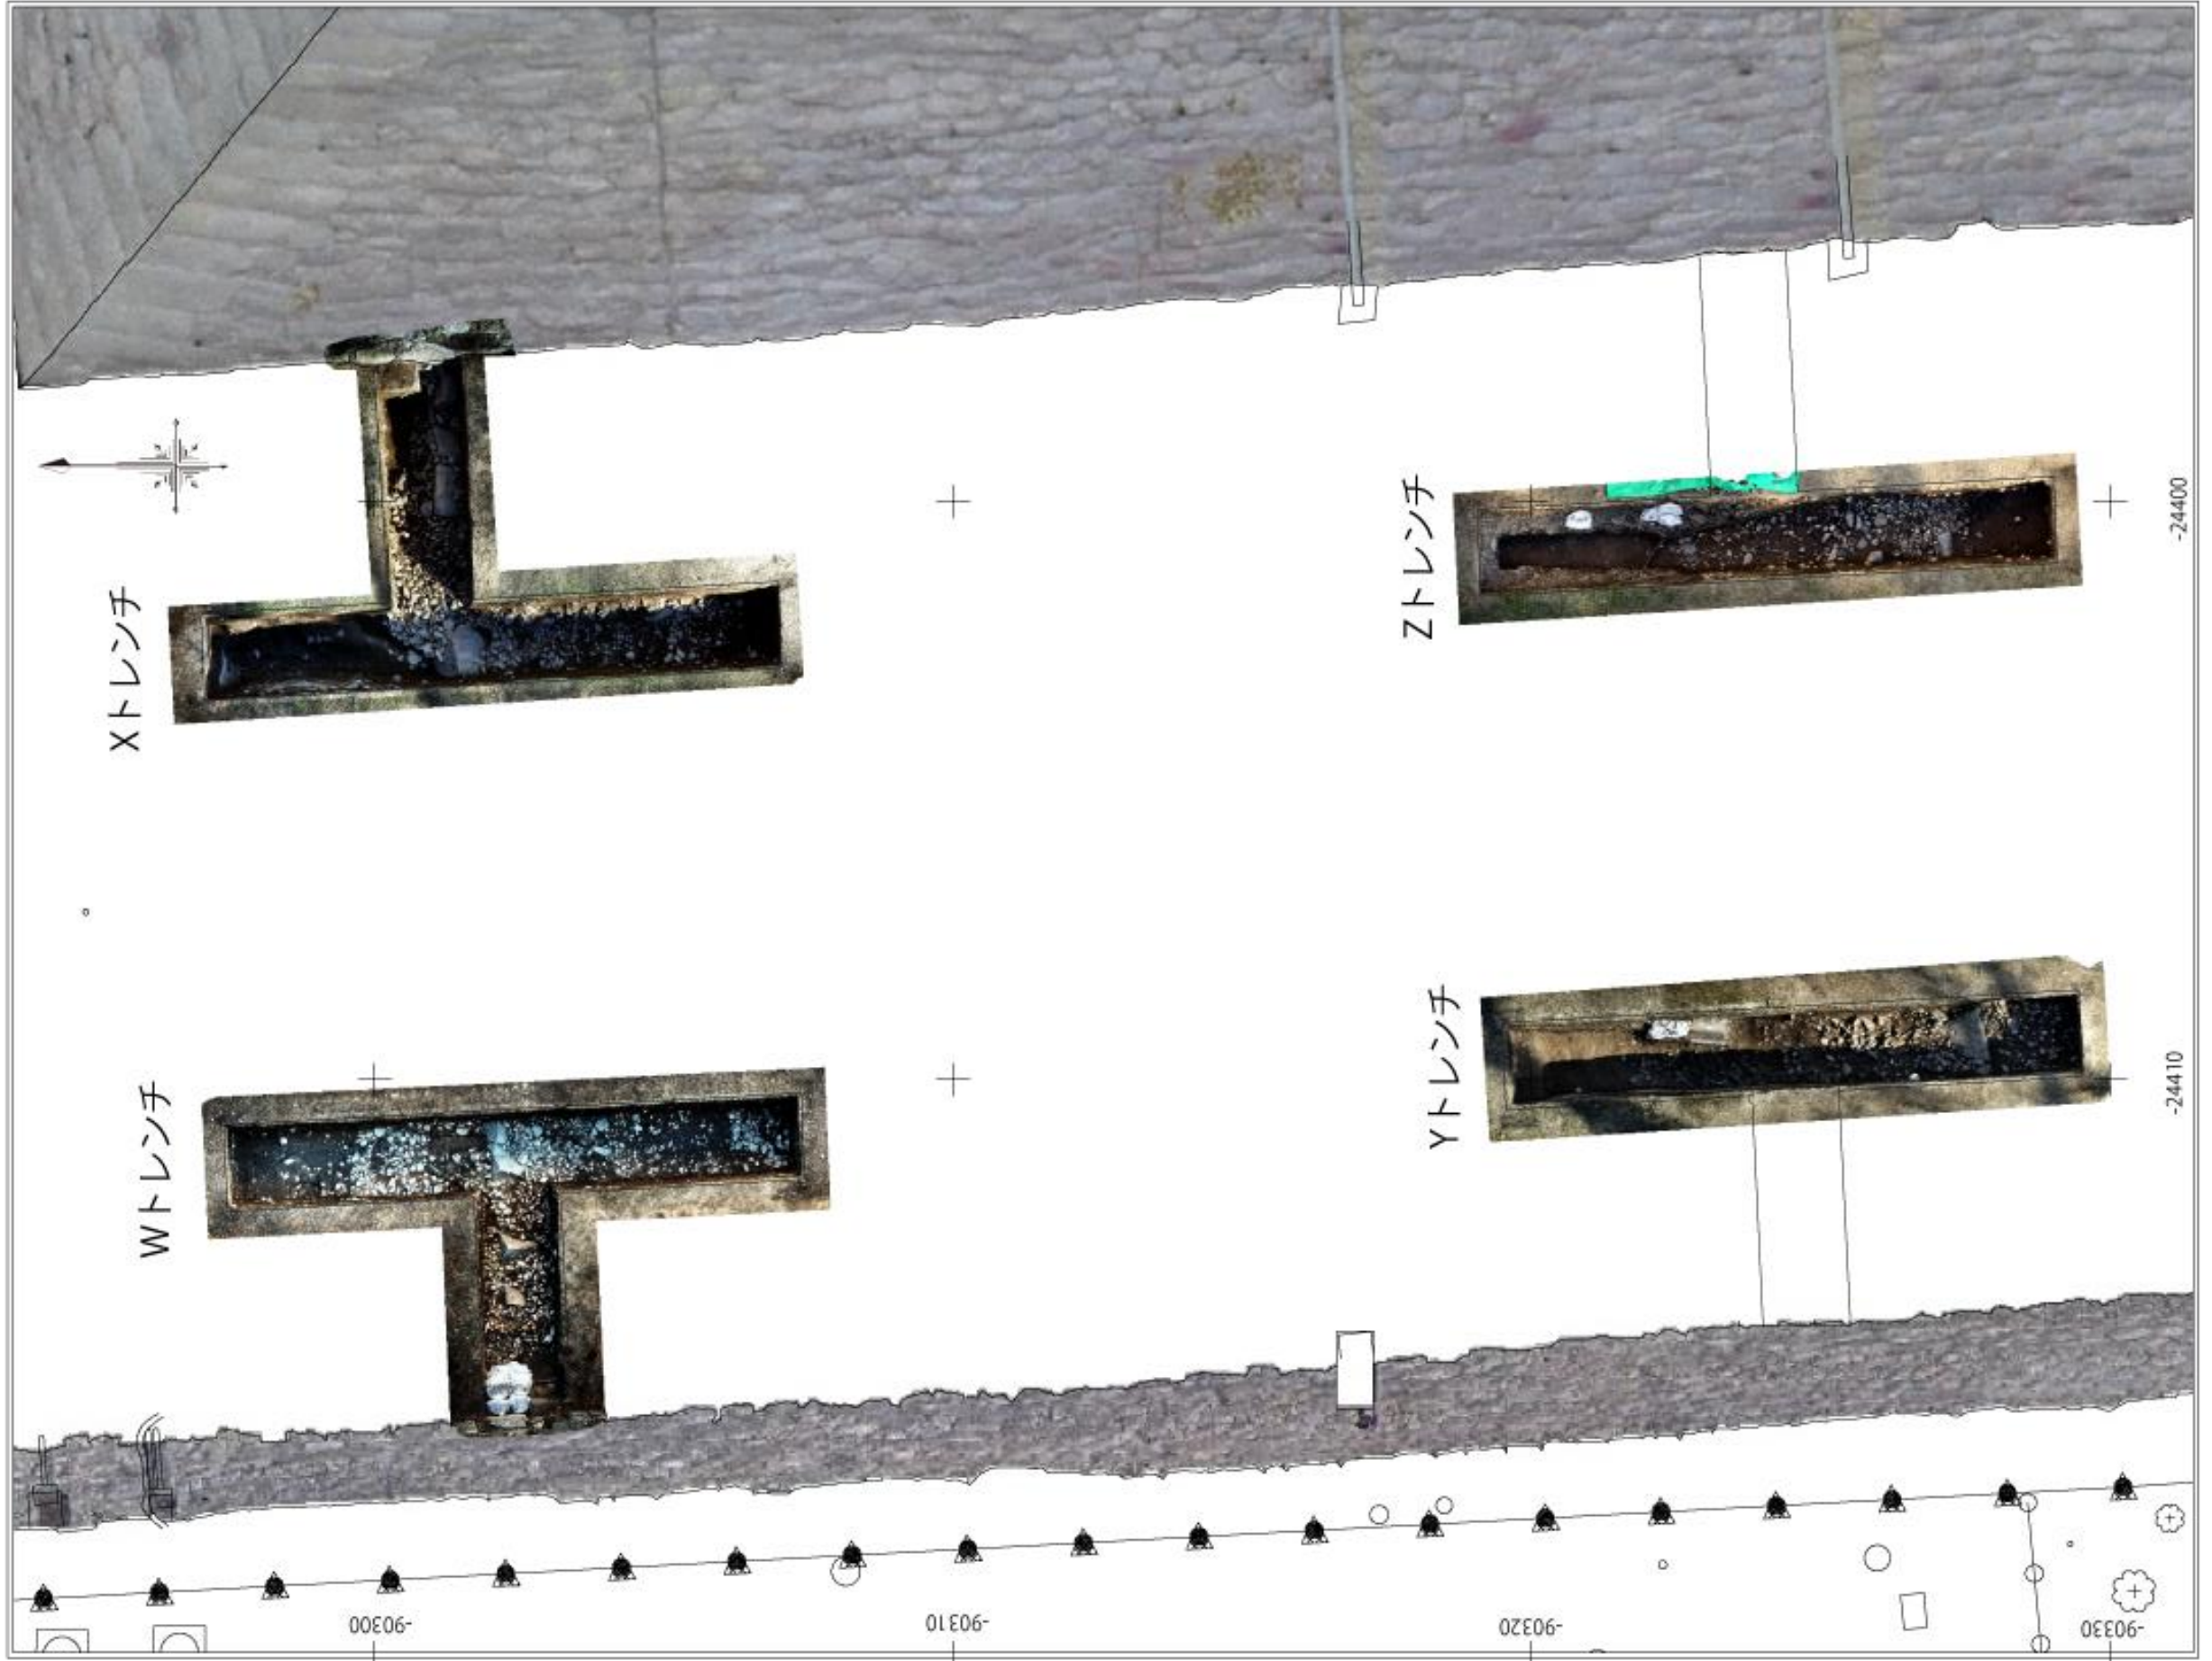


図4 調査区トレンチ位置と遺構面オルソ写真（図2の拡大図）