



正門トイレの改修について

- 1 概要 観光地のおもてなしの観点から、来場者の利便性・満足度を向上させることを目的に、名古屋城内のトイレについて順次改修を行っている。(表二之門南トイレ(H30 済)、東門トイレ(R2 済))今回、正門のトイレにおいて、温水洗浄便座など設備の機能向上、車イスに配慮した個室等レイアウト変更、および授乳室の設置など改修工事を行う。施工は全て既掘削範囲内でおさめるため、新たに掘削する部分はないが、掘削にあたっては学芸員の立会のもと慎重に実施する。

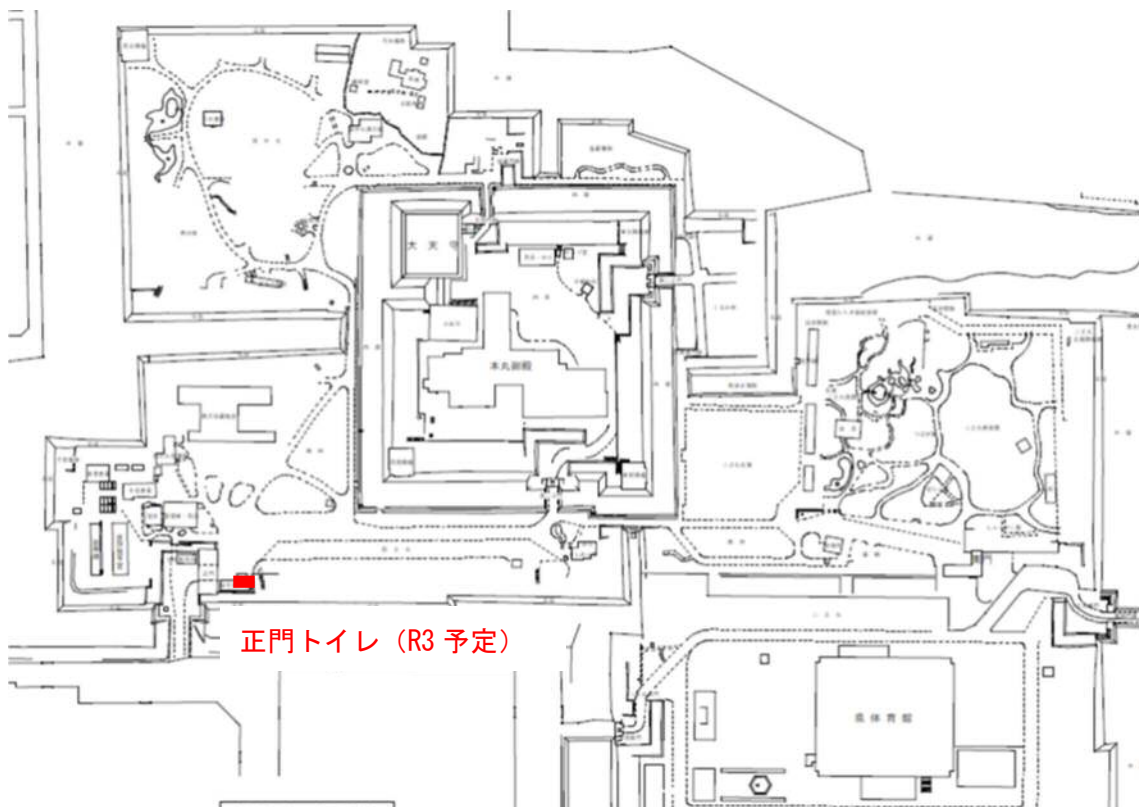

掘削平面図

建物の基礎は布基礎で施工したので
空白部分が存在する。

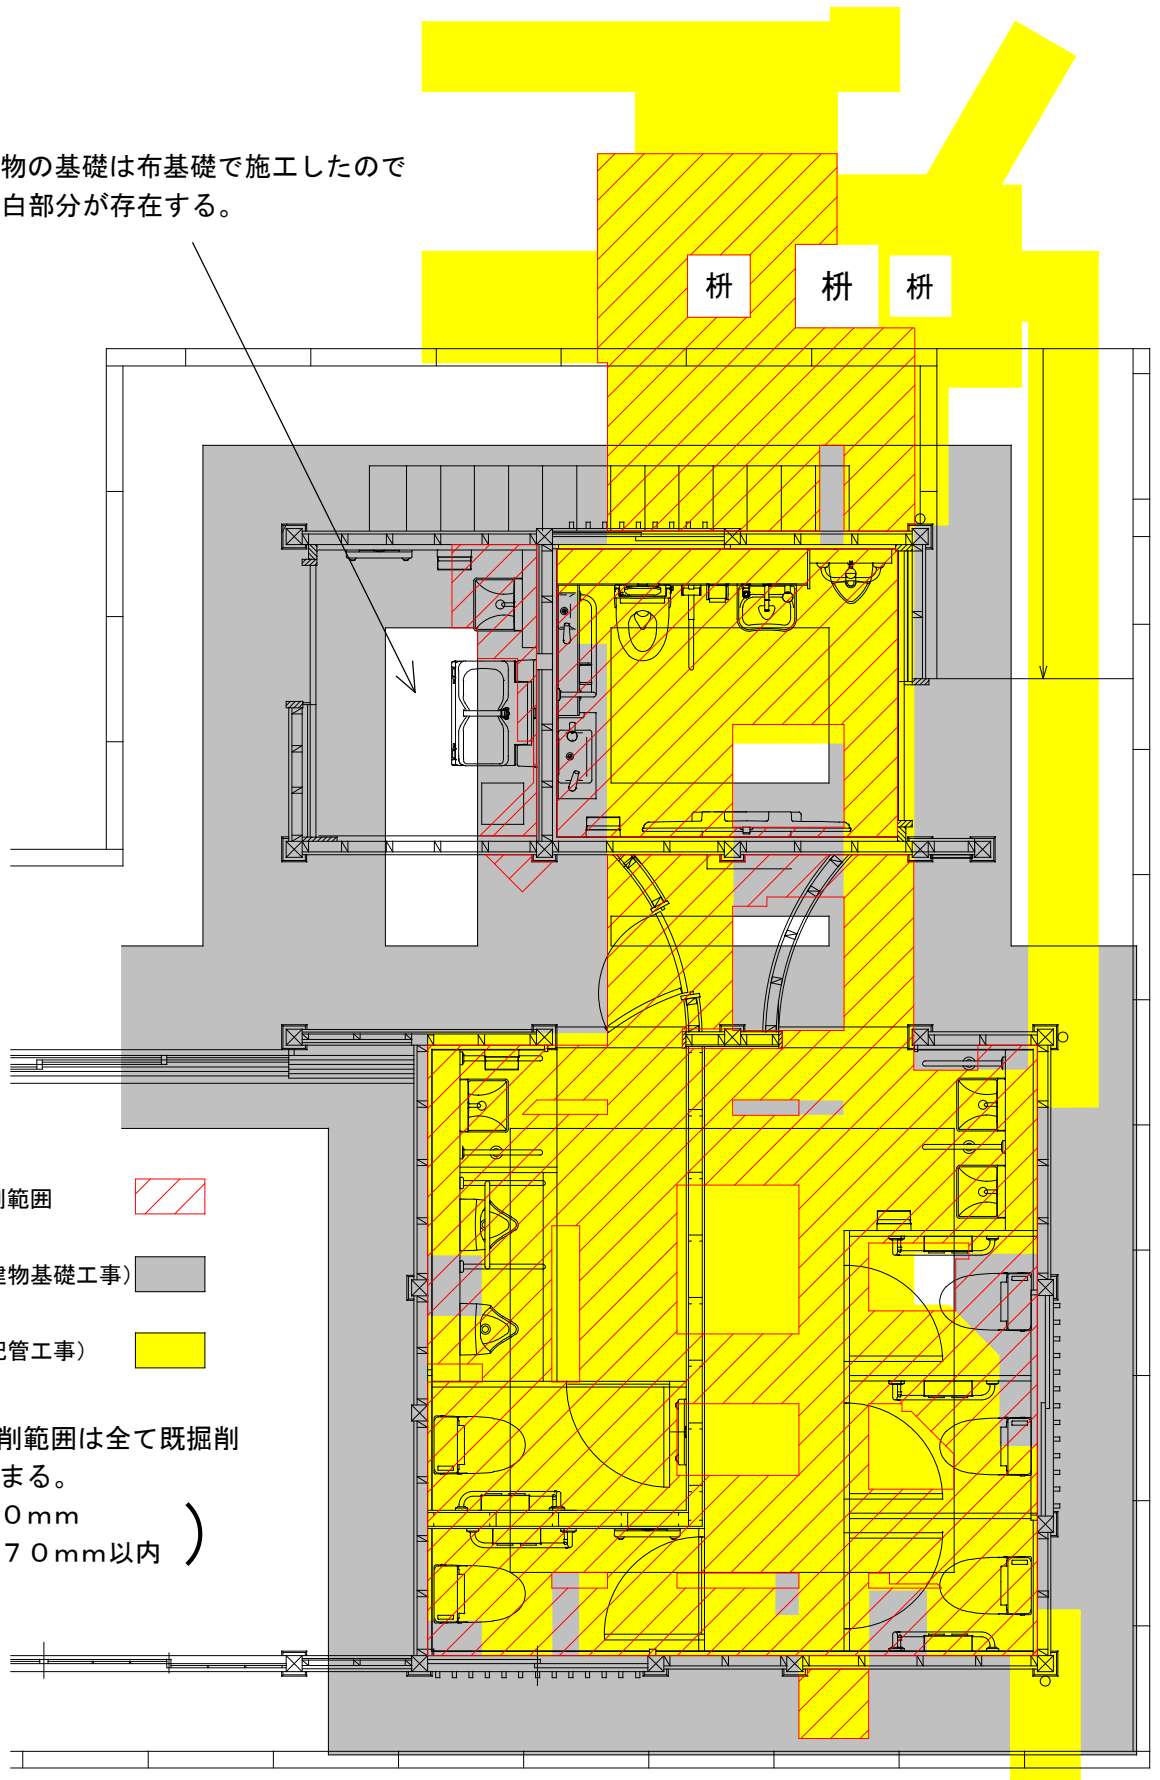

今回工事の掘削範囲



既掘削範囲（建物基礎工事）



既掘削範囲（配管工事）



※今回工事の掘削範囲は全て既掘削
の範囲におさまる。

（既掘削深770mm
今回掘削深770mm以内）