2020年10月28日全員協議会資料

甲第2号証

延床面積：2,000㎡
※基本設計素案 -640㎡

【 医療センター】
1051㎡

【 保健福祉センター】
949㎡

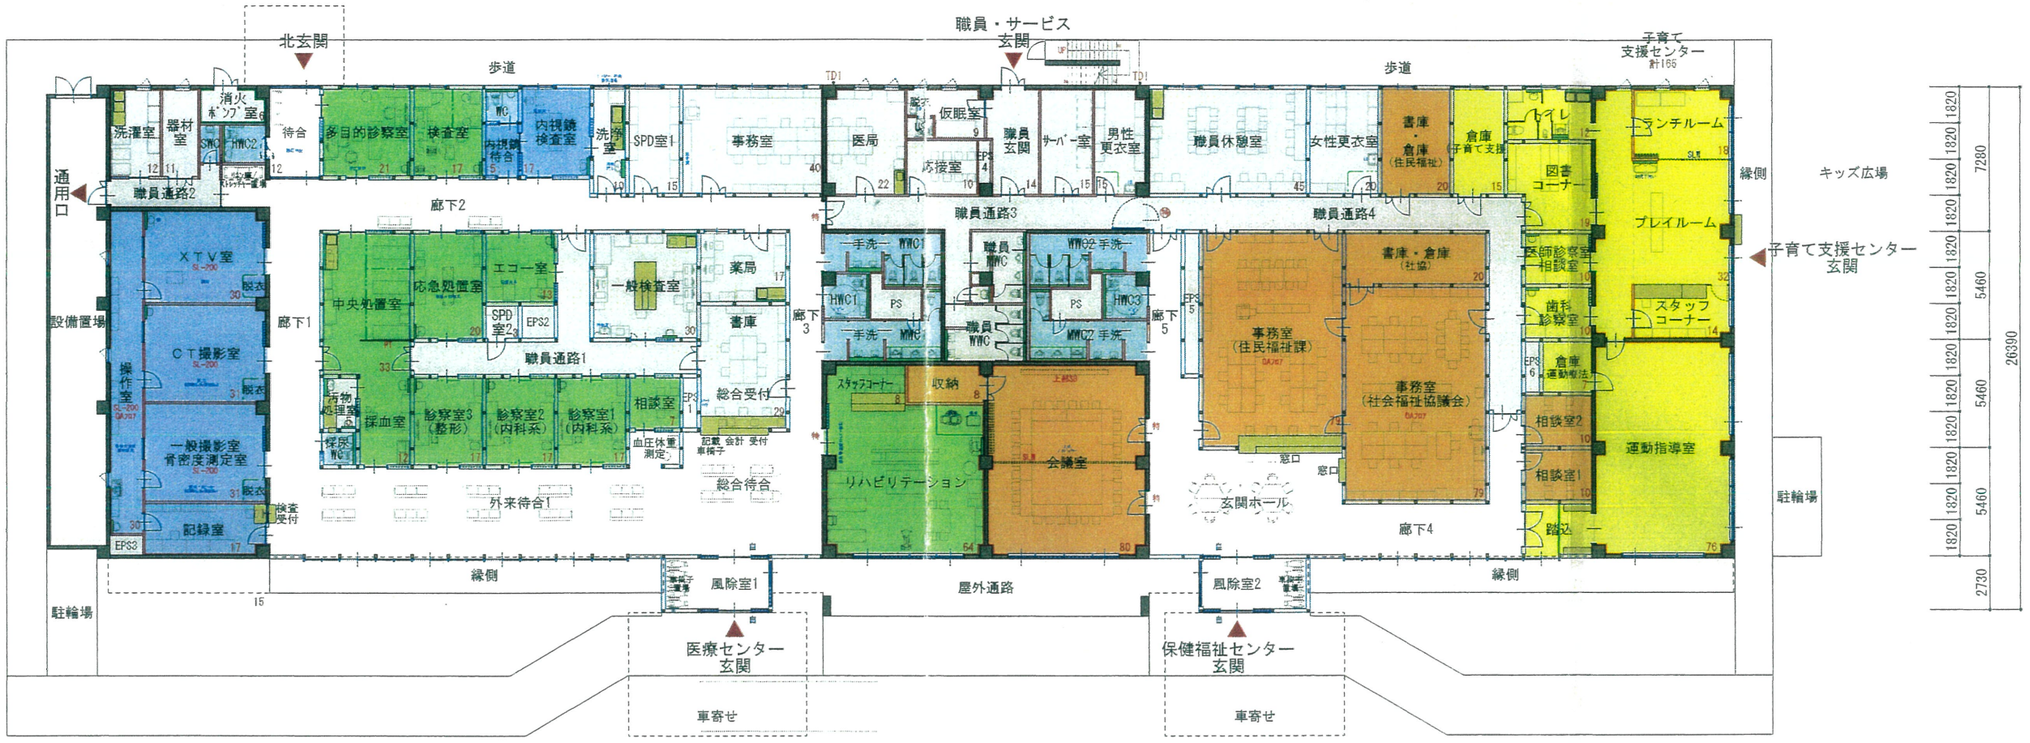

【画像診断棟】	【医療センター棟】	【中央棟】	【保健福祉センター棟】	【子育て支援センター棟】
190㎡	685㎡	400㎡	555㎡	170㎡
鉄筋コンクリート造	木造	鉄筋コンクリート造	木造	鉄筋コンクリート造

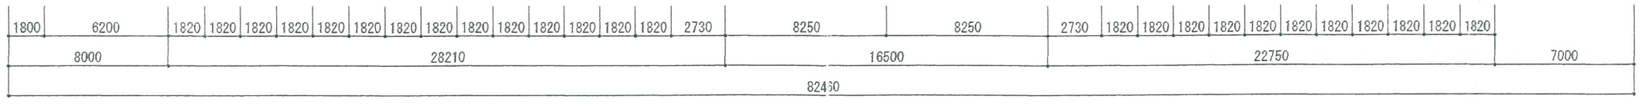

全面見直し平面図　1:300　2020.10.20